REZ A-A - JESTVUJÚCI STAV

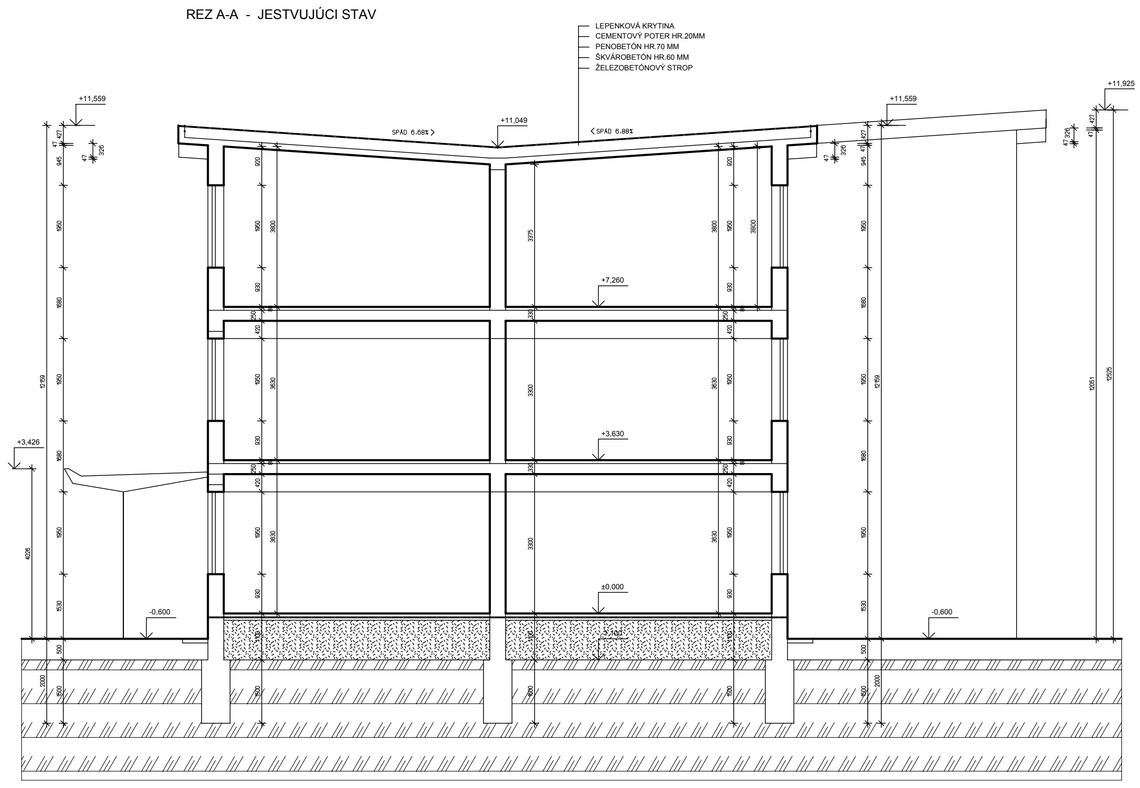

LEGENDA HMÔT

JESTVUJÚCE MURIVO. PANELY. STROP

RASTLÝ TERÉN

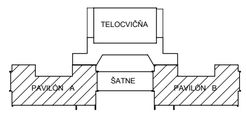

AUTOR	ING.ŠUTY	VYPRACOVAL	ING.ŠUTY
ZOZP.PROJ.	ING.ŠUTY	KONTROLA	ING.ŠUTY
OKRES	KOŠICKÝ	MESTO	KOŠICE
INVESTOR	GYMNÁZIUM, PARK MLADEŽE 5, KOŠICE		
STAVBA	ZATEPLENIE OBJEKTOV GYMNÁZIA, PARK MLADEŽE 5, KOŠICE		
ČÍSLO P.Č./OBJ.	NÁZOV P.Č./OBJ.		
01	ZATEPLENIE OBJEKTOV GYMNÁZIA		
PROFESIA	VÝKRES		
AS	REZ A-A - JESTVUJÚCI STAV - PAVILÓN A + B		

DOMINO INVEST s.r.o.
ING.JURAJ ŠUTY
AUTORIZOVANÝ STAVEBNÝ INŽINIER
SZAKÁCSYHO 1, KOŠICE
TEL.0905 406 874
mail: suty@stonline.sk

ZAK.Č.	1102213
STUPEŇ	PROJEKT
FORMÁT	A4
DÁTUM	8.2013
MIERKA 1:100	ČÍSLO VÝKRESU AS-15

POHĽAD JUHOVÝCHODNÝ - JESTVUJÚCI STAV

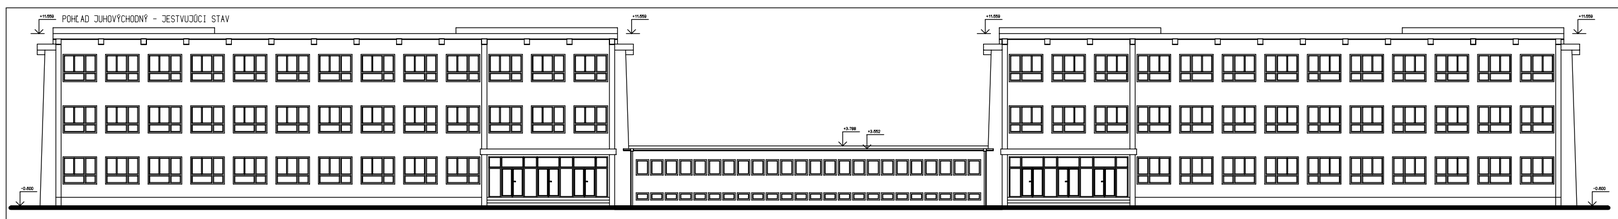

POHĽAD SEVEROVÝCHODNÝ - JESTVUJÚCI STAV

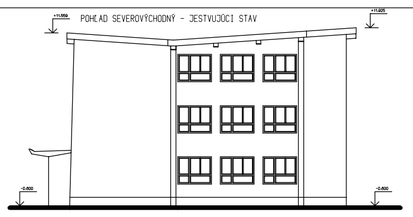

POHĽAD SEVEROZÁPADNÝ - JESTVUJÚCI STAV

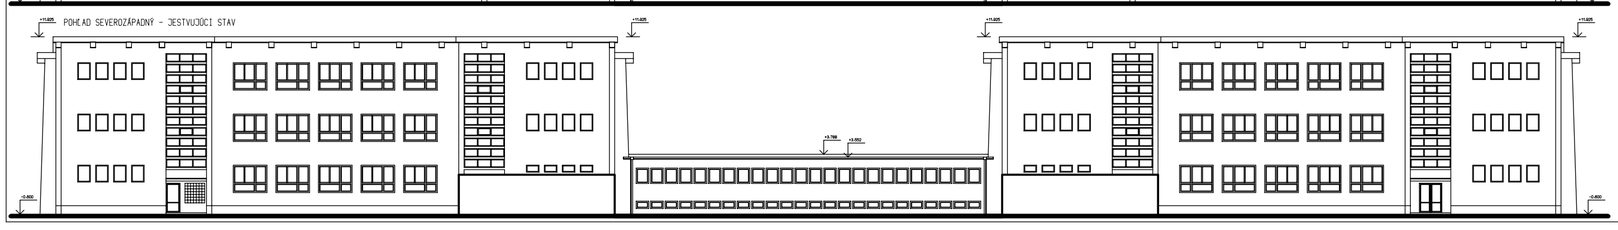

POHĽAD JUHOZÁPADNÝ - JESTVUJÚCI STAV

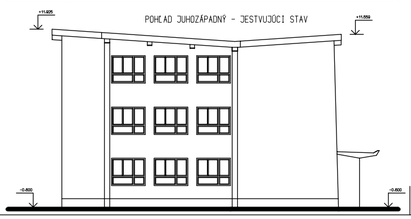

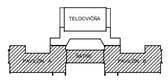

AUTOR	ING.ŠUTY	VYPRACOVAL	ING.ŠUTY
ZOZP.PROJ.	ING.ŠUTY	KONTROLA	ING.ŠUTY
OKRES	KOŠICKÝ	MESTO	KOŠICE
INVESTOR	GYMNÁZIUM, PARK MLADEŽE 5, KOŠICE		
STAVBA	ZATEPLENIE OBJEKTOV GYMNÁZIA, PARK MLADEŽE 5, KOŠICE		
ČÍSLO P.Č./OBJ.	NÁZOV P.Č./OBJ.		
01	ZATEPLENIE OBJEKTOV GYMNÁZIA		
PROFESIA	VÝKRES		
AS	POHĽADY- JESTVUJÚCI STAV - PAVILÓN A+B+ŠATNE		

DOMINO INVEST s.r.o.
ING.JURAJ ŠUTY
AUTORIZOVANÝ STAVEBNÝ INŽINIER
SZAKÁCSYHO 1, KOŠICE
TEL.0905 406 874
mail: suty@stonline.sk

ZAK.Č.	1102213
STUPEŇ	PROJEKT
FORMÁT	A4
DÁTUM	8.2013
MIERKA 1:100	ČÍSLO VÝKRESU AS-18

PÔDORYS STRECHY - JESTVUJÚCI STAV - PAVILÓN A

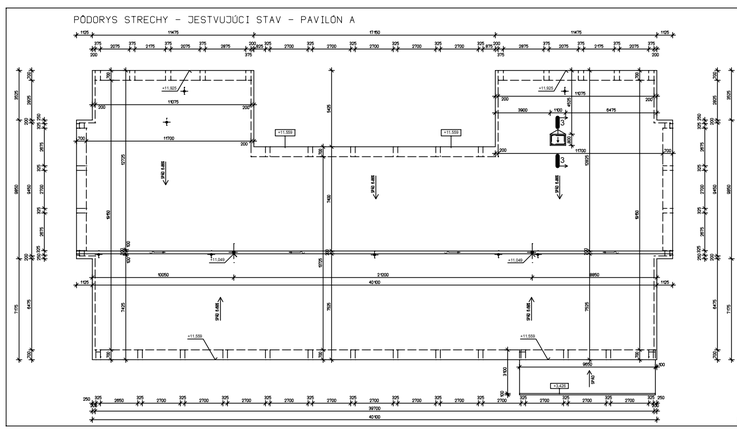

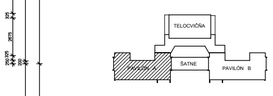

AUTOR	ING.ŠUTY	VYPRACOVAL	ING.ŠUTY
ZOZP.PROJ.	ING.ŠUTY	KONTROLA	ING.ŠUTY
OKRES	KOŠICKÝ	MESTO	KOŠICE
INVESTOR	GYMNÁZIUM, PARK MLADEŽE 5, KOŠICE		
STAVBA	ZATEPLENIE OBJEKTOV GYMNÁZIA, PARK MLADEŽE 5, KOŠICE		
ČÍSLO P.Č./OBJ.	NÁZOV P.Č./OBJ.		
01	ZATEPLENIE OBJEKTOV GYMNÁZIA		
PROFESIA	VÝKRES		
AS	PÔDORYS STRECHY - JESTVUJÚCI STAV - PAVILÓN A		

DOMINO INVEST s.r.o.
ING.JURAJ ŠUTY
AUTORIZOVANÝ STAVEBNÝ INŽINIER
SZAKÁCSYHO 1, KOŠICE
TEL.0905 406 874
mail: suty@stonline.sk

ZAK.Č.	1102213
STUPEŇ	PROJEKT
FORMÁT	A4
DÁTUM	8.2013
MIERKA 1:100	ČÍSLO VÝKRESU AS-11

PÔDORYS STRECHY - JESTVUJÚCI STAV - PAVILÓN B

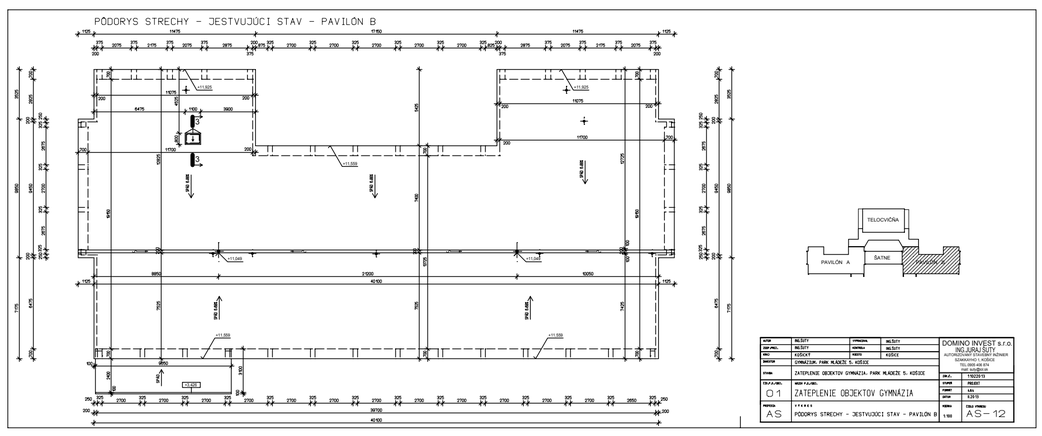

AUTOR	ING.ŠUTY	VYPRACOVAL	ING.ŠUTY
ZOZP.PROJ.	ING.ŠUTY	KONTROLA	ING.ŠUTY
OKRES	KOŠICKÝ	MESTO	KOŠICE
INVESTOR	GYMNÁZIUM, PARK MLADEŽE 5, KOŠICE		
STAVBA	ZATEPLENIE OBJEKTOV GYMNÁZIA, PARK MLADEŽE 5, KOŠICE		
ČÍSLO P.Č./OBJ.	NÁZOV P.Č./OBJ.		
01	ZATEPLENIE OBJEKTOV GYMNÁZIA		
PROFESIA	VÝKRES		
AS	PÔDORYS STRECHY - JESTVUJÚCI STAV - PAVILÓN B		

DOMINO INVEST s.r.o.
ING.JURAJ ŠUTY
AUTORIZOVANÝ STAVEBNÝ INŽINIER
SZAKÁCSYHO 1, KOŠICE
TEL.0905 406 874
mail: suty@stonline.sk

ZAK.Č.	1102213
STUPEŇ	PROJEKT
FORMÁT	A4
DÁTUM	8.2013
MIERKA 1:100	ČÍSLO VÝKRESU AS-12

PÔDORYS III.NP - JESTVUJÚCI STAV - PAVILON A

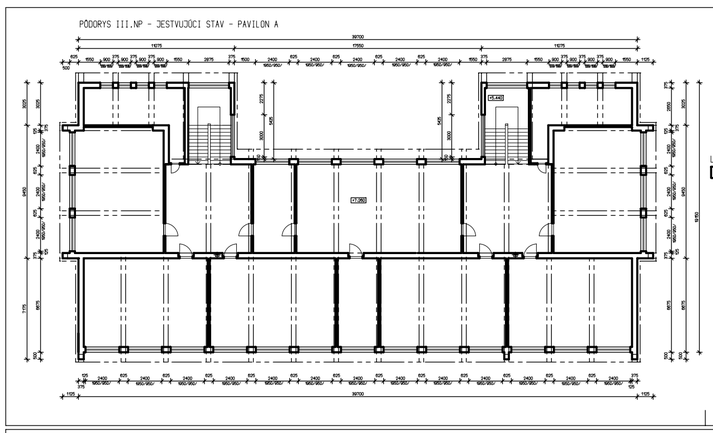

LEGENDA HMÔT

JESTVUJÚCE MURIVO OBVODOVÉ Z TEHLÁ PLNÝCH PÁLENÝCH

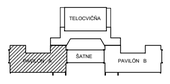

AUTOR	ING.ŠUTY	VYPRACOVAL	ING.ŠUTY
ZOZP.PROJ.	ING.ŠUTY	KONTROLA	ING.ŠUTY
OKRES	KOŠICKÝ	MESTO	KOŠICE
INVESTOR	GYMNÁZIUM, PARK MLADEŽE 5, KOŠICE		
STAVBA	ZATEPLENIE OBJEKTOV GYMNÁZIA, PARK MLADEŽE 5, KOŠICE		
ČÍSLO P.Č./OBJ.	NÁZOV P.Č./OBJ.		
01	ZATEPLENIE OBJEKTOV GYMNÁZIA		
PROFESIA	VÝKRES		
AS	PÔDORYS III.NP - JESTVUJÚCI STAV - PAVILON A		

DOMINO INVEST s.r.o.
ING.JURAJ ŠUTY
AUTORIZOVANÝ STAVEBNÝ INŽINIER
SZAKÁCSYHO 1, KOŠICE
TEL.0905 406 874
mail: suty@stonline.sk

ZAK.Č.	1102213
STUPEŇ	PROJEKT
FORMÁT	A4
DÁTUM	8.2013
MIERKA 1:100	ČÍSLO VÝKRESU AS-4

PÔDORYS III.NP - JESTVUJÚCI STAV - PAVILON B

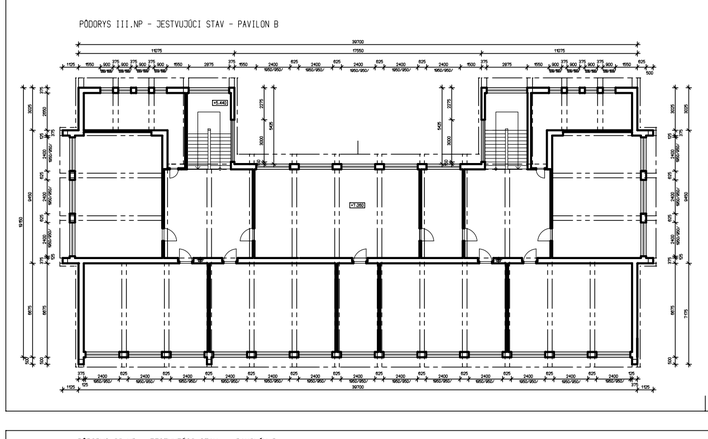

LEGENDA HMÔT

JESTVUJÚCE MURIVO OBVODOVÉ Z TEHLÁ PLNÝCH PÁLENÝCH

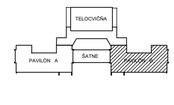

AUTOR	ING.ŠUTY	VYPRACOVAL	ING.ŠUTY
ZOZP.PROJ.	ING.ŠUTY	KONTROLA	ING.ŠUTY
OKRES	KOŠICKÝ	MESTO	KOŠICE
INVESTOR	GYMNÁZIUM, PARK MLADEŽE 5, KOŠICE		
STAVBA	ZATEPLENIE OBJEKTOV GYMNÁZIA, PARK MLADEŽE 5, KOŠICE		
ČÍSLO P.Č./OBJ.	NÁZOV P.Č./OBJ.		
01	ZATEPLENIE OBJEKTOV GYMNÁZIA		
PROFESIA	VÝKRES		
AS	PÔDORYS III.NP - JESTVUJÚCI STAV - PAVILÓN B		

DOMINO INVEST s.r.o.
ING.JURAJ ŠUTY
AUTORIZOVANÝ STAVEBNÝ INŽINIER
SZAKÁCSYHO 1, KOŠICE
TEL.0905 406 874
mail: suty@stonline.sk

ZAK.Č.	1102213
STUPEŇ	PROJEKT
FORMÁT	A4
DÁTUM	8.2013
MIERKA 1:100	ČÍSLO VÝKRESU AS-7

PÔDORYS II.NP - JESTVUJÚCI STAV - PAVILÓN A

LEGENDA HMÔT

JESTVUJÚCE MURIVO OBVODOVÉ Z TEHLÁ PLNÝCH PÁLENÝCH

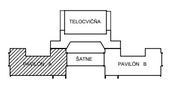

AUTOR	ING.ŠUTY	VYPRACOVAL	ING.ŠUTY
ZOZP.PROJ.	ING.ŠUTY	KONTROLA	ING.ŠUTY
OKRES	KOŠICKÝ	MESTO	KOŠICE
INVESTOR	GYMNÁZIUM, PARK MLADEŽE 5, KOŠICE		
STAVBA	ZATEPLENIE OBJEKTOV GYMNÁZIA, PARK MLADEŽE 5, KOŠICE		
ČÍSLO P.Č./OBJ.	NÁZOV P.Č./OBJ.		
01	ZATEPLENIE OBJEKTOV GYMNÁZIA		
PROFESIA	VÝKRES		
AS	PÔDORYS II.NP - JESTVUJÚCI STAV - PAVILON A		

DOMINO INVEST s.r.o.
ING.JURAJ ŠUTY
AUTORIZOVANÝ STAVEBNÝ INŽINIER
SZAKÁCSYHO 1, KOŠICE
TEL.0905 406 874
mail: suty@stonline.sk

ZAK.Č.	1102213
STUPEŇ	PROJEKT
FORMÁT	A4
DÁTUM	8.2013
MIERKA 1:100	ČÍSLO VÝKRESU AS-3

PÔDORYS II.NP - JESTVUJÚCI STAV - PAVILÓN B

LEGENDA HMÔT

JESTVUJÚCE MURIVO OBVODOVÉ Z TEHLÁ PLNÝCH PÁLENÝCH

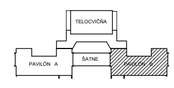

AUTOR	ING.ŠUTY	VYPRACOVAL	ING.ŠUTY
ZOZP.PROJ.	ING.ŠUTY	KONTROLA	ING.ŠUTY
OKRES	KOŠICKÝ	MESTO	KOŠICE
INVESTOR	GYMNÁZIUM, PARK MLADEŽE 5, KOŠICE		
STAVBA	ZATEPLENIE OBJEKTOV GYMNÁZIA, PARK MLADEŽE 5, KOŠICE		
ČÍSLO P.Č./OBJ.	NÁZOV P.Č./OBJ.		
01	ZATEPLENIE OBJEKTOV GYMNÁZIA		
PROFESIA	VÝKRES		
AS	PÔDORYS II.NP - JESTVUJÚCI STAV - PAVILÓN B		

DOMINO INVEST s.r.o.
ING.JURAJ ŠUTY
AUTORIZOVANÝ STAVEBNÝ INŽINIER
SZAKÁCSYHO 1, KOŠICE
TEL.0905 406 874
mail: suty@stonline.sk

ZAK.Č.	1102213
STUPEŇ	PROJEKT
FORMÁT	A4
DÁTUM	8.2013
MIERKA 1:100	ČÍSLO VÝKRESU AS-6

PÔDORYS I.NP - JESTVUJÚCI STAV - PAVILÓN A

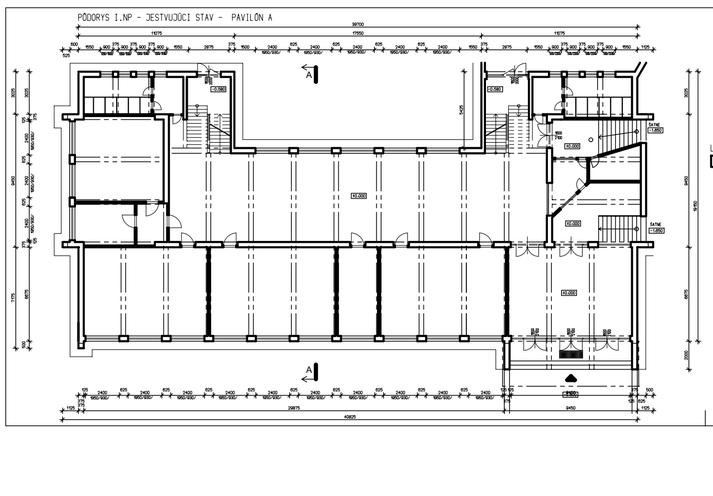

LEGENDA HMÔT

JESTVUJÚCE MURIVO OBVODOVÉ Z TEHLÁ PLNÝCH PÁLENÝCH

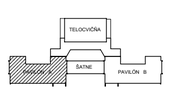

AUTOR	ING.ŠUTY	VYPRACOVAL	ING.ŠUTY
ZOZP.PROJ.	ING.ŠUTY	KONTROLA	ING.ŠUTY
OKRES	KOŠICKÝ	MESTO	KOŠICE
INVESTOR	GYMNÁZIUM, PARK MLADEŽE 5, KOŠICE		
STAVBA	ZATEPLENIE OBJEKTOV GYMNÁZIA, PARK MLADEŽE 5, KOŠICE		
ČÍSLO P.Č./OBJ.	NÁZOV P.Č./OBJ.		
01	ZATEPLENIE OBJEKTOV GYMNÁZIA		
PROFESIA	VÝKRES		
AS	PÔDORYS I.NP - JESTVUJÚCI STAV - PAVILON A		

DOMINO INVEST s.r.o.
ING.JURAJ ŠUTY
AUTORIZOVANÝ STAVEBNÝ INŽINIER
SZAKÁCSYHO 1, KOŠICE
TEL.0905 406 874
mail: suty@stonline.sk

ZAK.Č.	1102213
STUPEŇ	PROJEKT
FORMÁT	A4
DÁTUM	8.2013
MIERKA 1:100	ČÍSLO VÝKRESU AS-2

PÔDORYS I.NP - JESTVUJÚCI STAV - PAVILÓN B

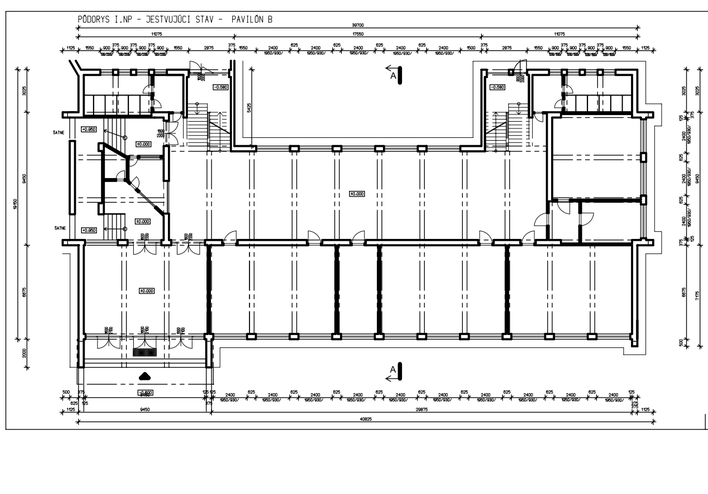

LEGENDA HMÔT

JESTVUJÚCE MURIVO OBVODOVÉ Z TEHLÁ PLNÝCH PÁLENÝCH

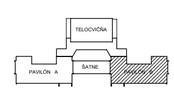

AUTOR	ING.ŠUTY	VYPRACOVAL	ING.ŠUTY
ZOZP.PROJ.	ING.ŠUTY	KONTROLA	ING.ŠUTY
OKRES	KOŠICKÝ	MESTO	KOŠICE
INVESTOR	GYMNÁZIUM, PARK MLADEŽE 5, KOŠICE		
STAVBA	ZATEPLENIE OBJEKTOV GYMNÁZIA, PARK MLADEŽE 5, KOŠICE		
ČÍSLO P.Č./OBJ.	NÁZOV P.Č./OBJ.		
01	ZATEPLENIE OBJEKTOV GYMNÁZIA		
PROFESIA	VÝKRES		
AS	PÔDORYS I.NP - JESTVUJÚCI STAV - PAVILÓN B		

DOMINO INVEST s.r.o.
ING.JURAJ ŠUTY
AUTORIZOVANÝ STAVEBNÝ INŽINIER
SZAKÁCSYHO 1, KOŠICE
TEL.0905 406 874
mail: suty@stonline.sk

ZAK.Č.	1102213
STUPEŇ	PROJEKT
FORMÁT	A4
DÁTUM	8.2013
MIERKA 1:100	ČÍSLO VÝKRESU AS-5